
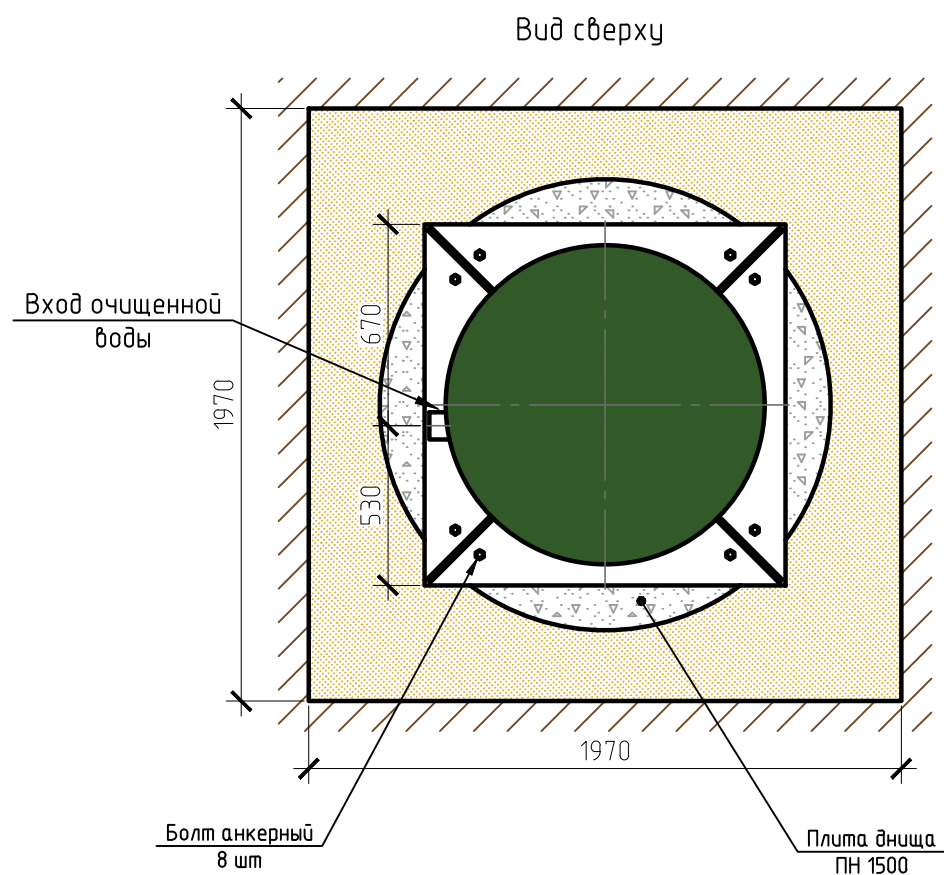


## Монтажная схема УФО 2 Пр

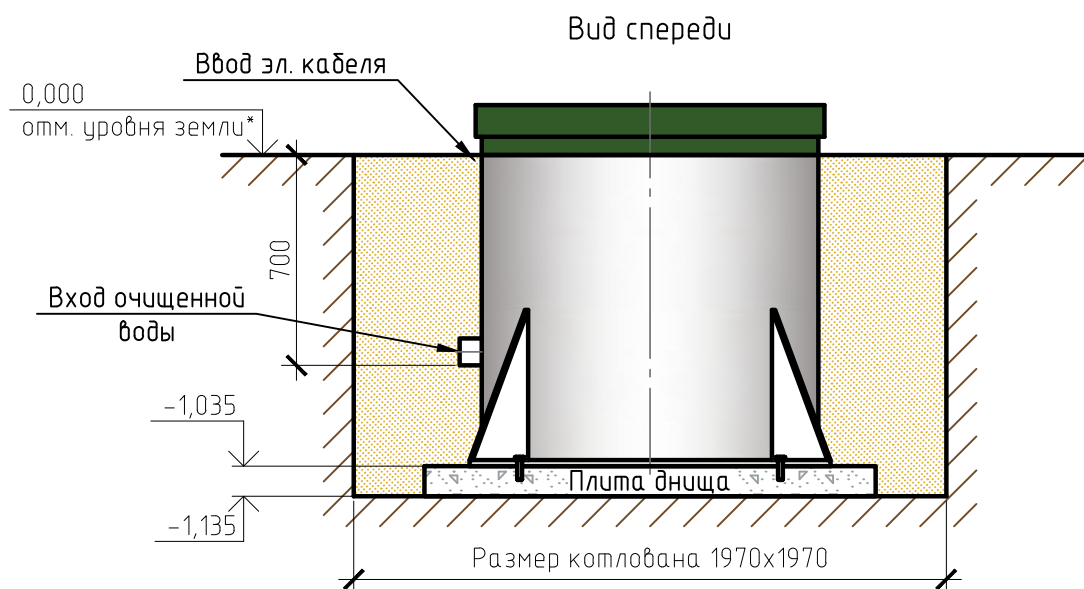

Габаритные размеры УФО 2 Пр\*\*:

Длина 1200 мм;  
 Ширина 1200 мм;  
 Высота 1200 мм.

Вход очищенной воды – труба ПП  $\phi 110 \times 6,2$ .  
 Труба  $\phi 25$  для выхода очищенной воды монтируется по месту, в любую сторону по усмотрению заказчика.

Монтажные и земляные работы проводить согласно СП 129.13330.2011 "Наружные сети и сооружения водоснабжения и канализации".

**ПРИ МОНТАЖЕ ОБРАТИТЬ ОСОБОЕ ВНИМАНИЕ:**

Разработку котлована производить при условии соблюдения правил техники безопасности проведения земляных работ, с соблюдением требований действующей нормативной документации. Монтаж станции производить на ж/б плиту – Днище колодца ПН  $\phi 1500$  мм (ГОСТ 8020–2016), и закрепить с помощью анкера 12x100 с шайбой усиленной (8 шт)

Во избежание промерзания трубопровода внутри корпуса на трубопровод установить саморегулирующий греющий кабель.

Примечание:

\* При определении отметки уровня земли предусмотреть будущее благоустройство участка, возможные ландшафтные работы (которые могут привести к изменению отметки уровня земли).

\*\* Производитель может изменить габариты продукции без уведомления.

Расход песка не менее – 3,6 м<sup>3</sup>.

						Монтажная схема			
Изм.	Кол. уч.	Лист	№ док.	Подп.	Дата				
						Установка с УФ обеззараживателем Q=7-32 м3/сут	Стадия	Лист	Листов
						УФО 2 Пр	ТОПОЛ-ЭКО/ТОРОЛ-ЕСО		